


VARIANTE AL P.R.G.
E
PIANO PARTICOLAREGGIATO
CENTRO STORICO
RAGUSA

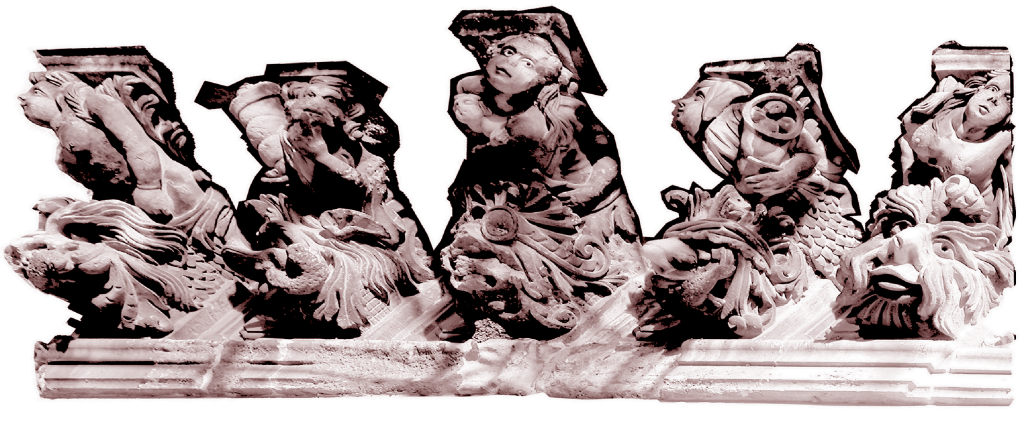

ANALISI TIPOLOGICA
SETTORE 5 - CARMINE

Scala 1:500

Legenda

- Settore 5 - Carmine
 - Isolato
 - Unità edilizia
 - Sottopasso esistente
 - Fontana e vasca esistente
 - Fontana e vasca eliminata
 - Latomie
- Tipo area**
- Area archeologica
 - Spazio scoperto privato
 - Strade e piazze
 - Parcheggio
 - Scalo merci
 - Verde privato
 - Verde pubblico
 - Attrezzatura sportiva
- Tipologia edilizia**
- T1 Edilizia di base
 - T2 Palazzetto
 - T3 Palazzo
 - T4 Edilizia specialistica religiosa monumentale
 - T5 Edilizia specialistica civile monumentale
 - T6 Edilizia residenziale moderna
 - T7 Edilizia specialistica moderna

